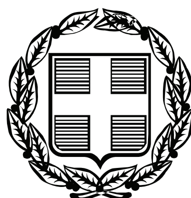


ΕΦΗΜΕΡΙΣ ΤΗΣ ΚΥΒΕΡΝΗΣΕΩΣ

ΤΗΣ ΕΛΛΗΝΙΚΗΣ ΔΗΜΟΚΡΑΤΙΑΣ

ΤΕΥΧΟΣ ΑΝΑΓΚΑΣΤΙΚΩΝ ΑΠΑΛΛΟΤΡΙΩΣΕΩΝ ΚΑΙ ΠΟΛΕΟΔΟΜΙΚΩΝ ΘΕΜΑΤΩΝ **Αρ. Φύλλου 426**

4 Σεπτεμβρίου 2009

ΠΕΡΙΕΧΟΜΕΝΑ

ΑΠΟΦΑΣΕΙΣ

ΑΠΟΦΑΣΕΙΣ

Αριθμ. 11843 (1)

Τροποποίηση σχεδίου πόλεως Πατρών δια αναγνωρίσεως υφιστάμενου κοινοχρήστου τμήματος καθέτου ως δρόμου, εντός του Ο.Τ. 1078, μεταξύ των Οδών Οδυσσέως και Ιβίκου, στην περιοχή Ζαρουχλείκων.

Ο ΝΟΜΑΡΧΗΣ ΑΧΑΪΑΣ

Έχοντας υπόψη:

1. Τις διατάξεις του ν.δ. της 17.7.1923 όπως μεταγενέστερα τροποποιήθηκαν - συμπληρώθηκαν και ειδικότερα τα άρθρα 1, 2, 3, 9, 11, 21, 29 και 70 αυτού.

2. Τις διατάξεις του κεφ. ΙΙ του από 3.4.1929 π.δ/τος που διατηρήθηκαν σε ισχύ με το άρθρο 31, παρ. 3, του ν. 1557/1985.

3. Την υπ' αριθμ. 43511/161/13.6.1988 Εγκύκλιο του Υ.ΠΕ.ΧΩ.Δ.Ε.

4. Τις διατάξεις του άρθρου 10 του ν. 3044/2002 (ΦΕΚ 197/τ.Α΄/27.8.2002).

5. Την από 5.8.2008 αίτηση των Άννα και Ηλία Λόλη, προς το Δήμο Πατρέων με την οποία ζήτησε την έγκριση της υπόψη τροποποίησης του Σ.Π.

6. Το υπ' αριθμ. 20916/Π2806/2009/3.7.2009 έγγραφο του Δήμου Πατρέων με τον συνοδευτικό του φάκελο τήρησης νόμιμης διαδικασίας.

7. Την υπ' αριθμ. 215/2009 απόφαση του Δήμου Πατρέων.

8. Την υπ' αριθμ. 14343/30.12.2005 (ΦΕΚ 1484/τ.Δ΄/30.12.2005) απόφαση Νομάρχη Αχαΐας.

9. Την υπ' αριθμ. 11120/10.7.2009 εισήγηση της Διεύθυνσης Πολεοδομίας στο Σ.Χ.Ο.Π.

10. Την ομόφωνη θετική γνωμοδότηση του Σ.Χ.Ο.Π. Νομού Αχαΐας, πρακτικό 8/θέμα 3/17.7.2009, αποφασίζουμε:

Εγκρίνεται η τροποποίηση του ρυμοτομικού σχεδίου στο Ο.Τ. 1078 του σχεδίου πόλεως Πατρών (περιοχή Ζαρουχλείκων), δια αναγνωρίσεως του υφισταμένου κοινοχρήστου εδαφικού τμήματος ως δρόμου μεταξύ των οδών Οδυσσέως και Ιβύκου σύμφωνα με την υπ' αριθμ. 215/2009 απόφαση του Δήμου Πατρέων και το υπ' αριθμ. 8/3/17.7.2009 πρακτικό του Σ.Χ.Ο.Π. Νομού Αχαΐας, όπως αυτή συγκεκριμένα απεικονίζεται χρωματισμένη στο συνημμένο ρυμοτομικό διάγραμμα κλίμακας 1/100.

Με την παρούσα δεν προκαλείται δαπάνη σε βάρος του κρατικού προϋπολογισμού ούτε αυτού του αρμοδίου Ο.Τ.Α.

Η απόφαση αυτή μαζί με το συνοδευτικό σχέδιό της να δημοσιευθεί στην Εφημερίδα της Κυβερνήσεως.

Πάτρα, 17 Αυγούστου 2009

Ο Νομάρχης

ΔΗΜ. ΚΑΤΣΙΚΟΠΟΥΛΟΣ

ΕΘΝΙΚΟ ΤΥΠΟΓΡΑΦΕΙΟ
Για τεχνικούς λόγους στο σχεδιάγραμμα, έγινε σμίκρυνση, κατά ποσοστό 35%

ΑΝΑΘΕΩΡΗΣΗ ΣΧΕΔΙΟΥ ΠΟΛΕΩΣ ΠΑΤΡΑΣ
ΠΕΡΙΟΧΗ "ΖΑΡΟΥΧΛΕΙΚΑ"
ΑΠΟΦΑΣΗ ΝΟΜΑΡΧΗ ΑΧΑΙΑΣ 14343/30-12-05
ΦΕΚ 1484Δ 30-12-05

ΟΡΟΙ ΑΡΤΙΟΤΗΤΑΣ
Α. ΚΑΤΑ ΚΑΝΟΝΑ
ΠΡΟΣΩΠΟ 15.00 ΕΜΒΑΔΟΝ 500.00
Β. ΚΑΤΑ ΠΑΡΕΚΛΙΣΗ
ΠΡΟΣΩΠΟ 10.00 ΕΜΒΑΔΟΝ 300.00(ΠΡΟ 29-9-88)
" 6.00 " 100.00 (ΠΡΟ 15-2-71)

ΟΡΟΙ ΔΟΜΗΣΗΣ
ΣΥΝΤ.ΔΟΜΗΣΗΣ 1.2
ΚΑΛΥΨΗ 70%
ΜΕΓ.ΥΨΟΣ 14.00μ.

ΓΙΑ ΔΡΟΜΟ ΠΛΑΤΟΥΣ ΕΩΣ 6.00μ. ΥΨΟΣ ΚΤΙΡΙΩΝ 8.00μ.

ΣΥΝΤΕΤΑΓΜΕΝΕΣ ΕΓΣΑ '87
X Ψ
ΟΤ 1078
Τ1 , 301935.946 , 4233135.394
Τ2 , 301925.746 , 4233109.714
Ο.Τ 1378Α
Τ1 , 301939.710 , 4233134.002
Τ2 , 301929.531 , 4233108.409

ΑΠΟΣΠΑΣΜΑ ΕΓΚΕΚΡΙΜΕΝΟΥ
ΣΧΕΔΙΟΥ ΠΟΛΗΣ - ΑΝΑΘΕΩΡΗΣΗ
ΖΑΡΟΥΧΛΕΙΚΑ ΑΡ.ΠΙΝ. 18.02
ΚΛΙΜ: 1:1000

ΚΤΗΜΑΤΟΛΟΓΙΚΟΣ ΠΙΝΑΚΑΣ


Α/Α	ΦΕΡΟΜΕΝΟΣ ΙΔΙΟΚΤΗΤΗΣ	ΔΙΕΥΘΥΝΣΗ	ΚΑΕΚ
1	ΛΟΛΗΣ ΗΛΙΑΣ	ΠΑΡΟΔΟΣ ΕΥΒΟΙΑΣ 113 ΠΑΤΡΑ	061672405003
	ΛΟΛΗ ΑΝΝΑ	ΠΑΡΟΔΟΣ ΕΥΒΟΙΑΣ 113 ΠΑΤΡΑ	061672405003
2	ΡΟΥΣΣΟΥ ΜΑΡΙΑ	ΟΔΥΣΣΕΩΣ 9 ΠΑΤΡΑ	061672405005
3	ΡΟΥΣΣΟΥ ΕΥΑΓΓΕΛΙΑ	ΟΔΥΣΣΕΩΣ 9 ΠΑΤΡΑ	061672405018
4	ΡΟΥΣΣΟΥ ΕΥΑΓΓΕΛΙΑ	ΟΔΥΣΣΕΩΣ 9 ΠΑΤΡΑ	061672405006
5	ΡΑΥΤΟΠΟΥΛΟΣ ΒΑΣΙΛΕΙΟΣ	ΙΒΥΚΟΥ 19 ΠΑΤΡΑ	061672405004

ΠΑΤΡΑ ΙΟΥΝΙΟΣ 2009
Ο ΣΥΝΤΑΞΑΣ

ΓΙΩΡΓΟΣ Ν. ΑΡΓΥΡΟΠΟΥΛΟΣ
ΤΕΧΝ. ΤΟΠΟΓΡΑΦΟΣ ΜΗΧΑΝΙΚΟΣ
ΤΣΑΜΑΔΟΥ 76 - ΠΑΤΡΑ - ΤΗΛ.: 2610 325 025
ΑΡ. Π. Γ. ΠΑΤΡΩΝ 1989



4233150
301900
Ο.Τ 1077
Ο.Τ 1078
ΟΔΟΣ ΟΔΥΣΣΕΩΣ ΠΛΑΤΟΥΣ 6.00μ
ΠΛΗΡΩΣ ΔΙΑΝΟΙΓΜΕΝΗ ΑΣΦΑΛΤΟΣΤΡΩΜΕΝΗ
Ο.Γ.
4/Π
ΚΑΕΚ 061672405003
2/Π
ΚΑΕΚ 061672405004
ΟΔΟΣ ΜΗ ΠΡΟΒΛΕΠΟΜΕΝΗ
ΚΑΕΚ 061672405018
ΚΑΕΚ 061672405006
Τ.Ε. 4039/25-2-97/2007
Ρ.Γ.
ΟΔΟΣ ΙΒΥΚΟΥ
T1
T2
S1
S2
4233100

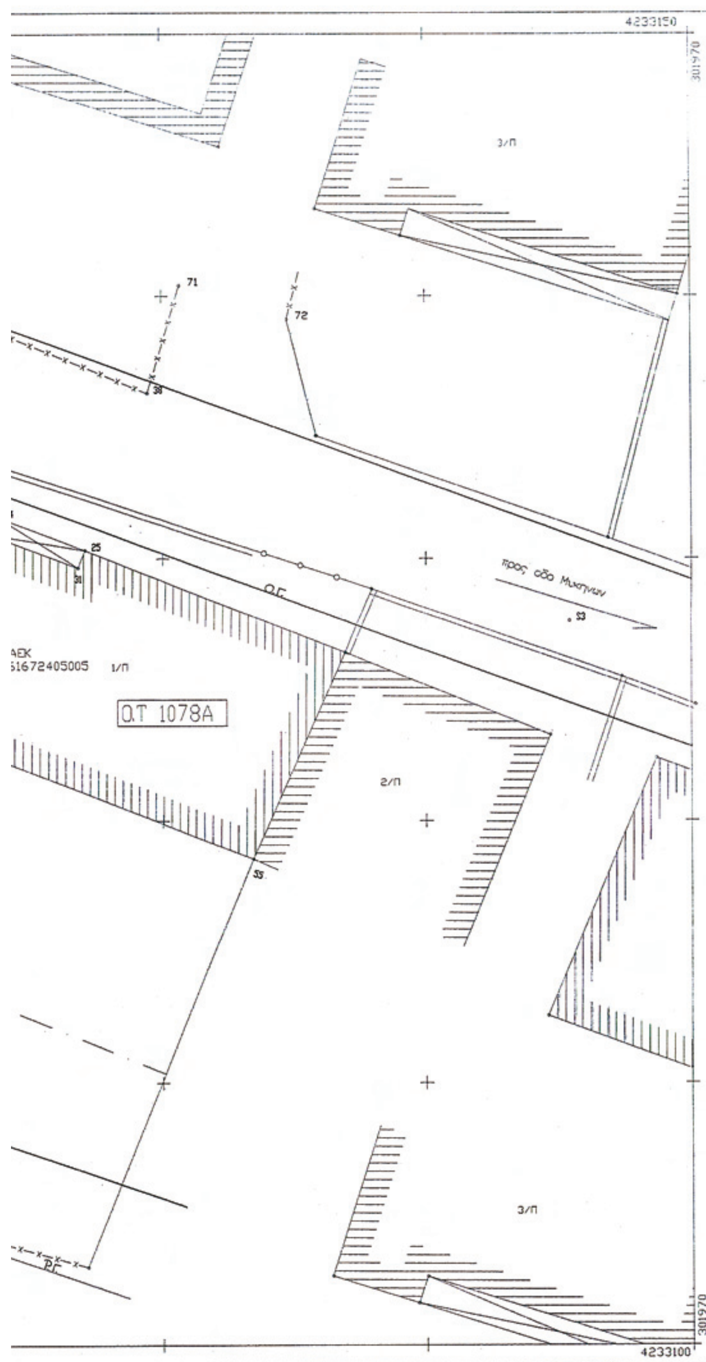

ΤΡΟΠΟΠΟΙΗΣΗ ΡΥΜΟΤΟΜΙΚΟΥ ΣΧΕΔΙΟΥ ΠΟΛΕΩΣ
ΣΥΜΦΩΝΑ ΜΕ ΤΗΝ ΥΠ'ΑΡΙΘΜ. ΑΠΟΦΑΣΗ

ΔΗΜΟΣ ΠΑΤΡΕΩΝ
ΔΙΕΥΘΥΝΣΗ ΠΟΛΕΟΔΟΜΙΚΟΥ ΣΧΕΔΙΑΣΜΟΥ
ΚΑΙ ΕΦΑΡΜΟΓΩΝ

1. Θεωρειται οπως εγκριθηκε, με την υπ'αριθμ. 215/23-3-2009 αποφαση του Δημοτικου Συμβουλιου.
2. Βασει της παρ. 3 του αρθρ. 21 του Π.Δ. της 3-4-1929 περι ΓΟΚ βεβαιωνεται, οτι με την προτεινομενη τροποποιηση κανενα κτιριο δεν θιγεται και κανενα οικοπεδο αρτιο δεν καθισταται μη αρτιο.

ΠΑΤΡΑ 2-7-2009



Το παρόν συνοδεύει την αρ. 11843/2009 απόφαση Νομάρχη Αχαΐας
Πάτρα 19.8.2009



Τ Ε Χ Ν Ι Κ Ο Γ Ρ Α Φ Ε Ι Ο ΓΙΩΡΓΟΣ Ν. ΑΡΓΥΡΟΠΟΥΛΟΣ ΤΟΠΟΓΡΑΦΟΣ ΤΕΧΝ. ΜΗΧΑΝΙΚΟΣ ΤΣΑΜΑΔΟΥ 76 ΠΑΤΡΑ ΤΗΛ. 325.025	
Τ Ο Π Ο Γ Ρ Α Φ Ι Κ Ο Δ Ι Α Γ Ρ Α Μ Μ Α	
ΕΡΓΟΔΟΤΗΣ : ΛΟΛΗΣ ΗΛΙΑΣ ΚΑΙ ΛΟΛΗ ΑΝΝΑ	
ΘΕΜΑ ΣΧΕΔΙΟΥ : ΤΡΟΠΟΠΟΙΗΣΗ ΣΧΕΔΙΟΥ	
ΘΕΣΗ : ΟΔΟΣ ΟΔΥΣΣΕΩΣ ΠΑΤΡΑ	ΚΛΙΜΑΚΑ 1: 100
ΧΡΟΝΟΛΟΓΙΑ ΜΕΛΕΤΗΣ : 6ος 2009	ΠΙΝΑΚΙΔΑ ΣΧΕΔΙΟΥ :
ΥΠΟΓΡΑΦΗ ΣΦΡΑΓΙΔΑ ΓΙΩΡΓΟΣ Ν. ΑΡΓΥΡΟΠΟΥΛΟΣ ΤΕΧΝ. ΤΟΠΟΓΡΑΦΟΣ ΜΗΧΑΝΙΚΟΣ ΤΣΑΜΑΔΟΥ 76 - ΠΑΤΡΑ - ΤΗΛ.: 2610 325 025 ΑΡ. Π. Γ. ΠΑΤΡΩΝ 1989	ΘΕΩΡΗΣΗ ΥΠΗΡΕΣΙΑΣ

Αριθμ. 1774 (2)

Αναγνώριση οδών στην περιοχή Αγίας Μαρίνας του Δήμου Μυτιλήνης, ως Κύριων Δημοτικών.

Η ΑΝΤΙΝΟΜΑΡΧΗΣ ΛΕΣΒΟΥ

Έχοντας υπόψη:

1. Τις διατάξεις του ν. 2240/16.9.1994 (ΦΕΚ 153/τ.Α΄) και τις διατάξεις του ν. 2218/1994.

2. Το άρθρο 14 του ν. 2273/27.12.1994 (ΦΕΚ 223/τ.Α΄).

3. Τον Οργανισμό Λειτουργίας των Υπηρεσιών της Ν.Α. Λέσβου, όπως ισχύει σήμερα τροποποιούμενος (ΦΕΚ 229/τ.Β΄/9.2.2004, ΦΕΚ 1918/τ.Β΄/30.12.2005 και ΦΕΚ 222/τ.Β΄/14.2.2006).

4. Την υπ' αριθμ. 1519/531/28.1.2009 απόφαση του Νομάρχη Λέσβου, που δημοσιεύθηκε στο ΦΕΚ 193/τ.Β΄/5.2.2009 και με την οποία μεταβιβάζονται αρμοδιότητες του Νομάρχη Λέσβου στους Αντινομάρχες.

5. Την από 16.2.2009 αίτηση του Ψαρού Κων/νου και την από 27.2.2009 αίτηση του Χατζέλλη Μιχαήλ.

6. Την από 31.3.2009 εισήγηση του Τμήματος Πολεοδομικών Σχεδίων και Κανόνων της Διεύθυνσης Πολεοδομίας.

7. Το άρθρο 1 παρ. 2β εδάφιο δ του π.δ. 24/31.5.1985 (ΦΕΚ 270/τ.Δ΄).

8. Την θετική γνωμοδότηση του Συμβουλίου Χ.Ο.Π. του Νομού όπως αυτή εκφράζεται με το υπ' αριθμ. 2/3.4.2009 πρακτικό, θέμα 5ο, αποφασίζουμε:

Αναγνωρίζουμε τις παρακάτω οδούς του Δήμου Μυτιλήνης ως κύριες Δημοτικές κατά την έννοια του άρθρου 1 παρ. 2β, εδάφιο δ του π.δ. 24/31.5.1985 επειδή συνδέουν οικισμούς μεταξύ των.

Ειδικότερα αναγνωρίζονται:

1. Η οδός που συνδέει τον οικισμό ΤΑΞΙΑΡΧΕΣ με τον οικισμό ΑΓΙΑ ΜΑΡΙΝΑ και εμφαίνεται στον συνημμένο χάρτη 1 με τα στοιχεία Α-Β.

2. Η οδός που συνδέει τον οικισμό ΤΑΞΙΑΡΧΕΣ με τον οικισμό ΝΕΑΠΟΛΗ και εμφαίνεται στον συνημμένο χάρτη 1 με τα στοιχεία Γ-Δ-Η-Θ-Ι-Κ.

3. Η οδός που συνδέει τον οικισμό ΑΓΙΑ ΜΑΡΙΝΑ με τον οικισμό ΠΛΗΓΩΝΙ και εμφαίνεται στον συνημμένο χάρτη 1 με στοιχεία Ζ-Δ-Ε.

4. Η οδός που συνδέει τον οικισμό ΝΕΑΠΟΛΗ με τον οικισμό ΑΓΡΙΛΙΑ ΚΡΑΤΗΓΟΥ όπως εμφαίνεται στον συνημμένο χάρτη 2 με στοιχεία Ν-Ξ-Ο-Π-Ρ, και μέσου μικρού τμήματος της παραλιακής οδού Κρατήγου - Λουτρών που έχει ήδη χαρακτηρισθεί ως Κύρια Δημοτική, όπως οι χάρτες αυτοί έχουν θεωρηθεί από τον Προϊστάμενο της Διεύθυνσης Πολεοδομίας.

Η απόφαση αυτή δεν επιβαρύνει τον κρατικό προϋπολογισμό ούτε τον Δήμο Μυτιλήνης και ισχύει από την υπογραφή της.

Η απόφαση αυτή να δημοσιευθεί στην Εφημερίδα της Κυβερνήσεως.


Μυτιλήνη, 11 Μαΐου 2009

Η Αντινομάρχης
ΜΑΡΙΑ ΤΣΟΥΒΕΛΕΚΑΚΗ ΤΣΙΦΤΣΗ


ΟΡΙΟ ΟΙΚΙΣΜΟΥ
ΠΡΟΤΕΙΝΟΜΕΝΟΙ ΔΗΜΟΤΙΚΟΙ ΔΡΟΜΟΙ
ΑΓΡΟΤΙΚΟΙ ΔΡΟΜΟΙ ΠΡΟ 23
ΗΔΗ ΑΝΑΓΝΩΡΙΣΜΕΝΟΙ ΔΗΜΟΤΙΚΟΙ ΔΡΟΜΟΙ

ΘΕΩΡΗΘΗΚΕ
και συνοδεύει την υπ' αρ. 1774/11-5-09
απόφαση Νομάρχη Λέσβου.
ΜΥΤΙΛΗΝΗ 11-5-2009

ΧΑΡΤΗΣ (1) ΚΛΙΜΑΚΑ 1:5000

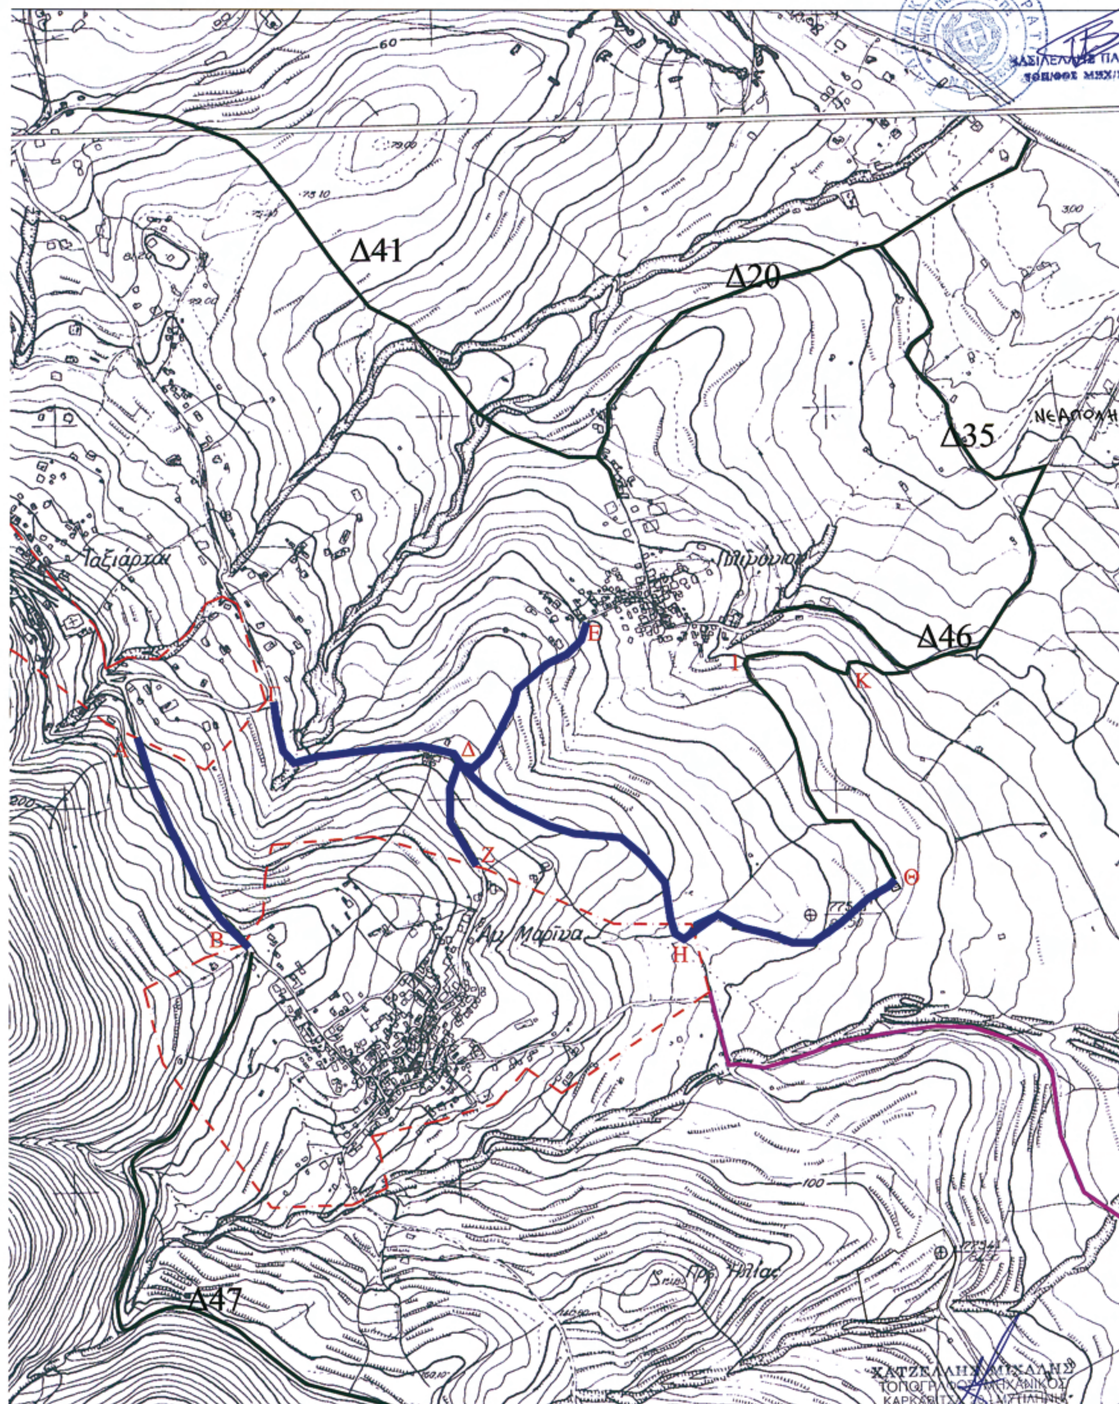

ΕΘΝΙΚΟ ΤΥΠΟΓΡΑΦΕΙΟ
Για τεχνικούς λόγους στο σχεδιάγραμμα, έγινε σμίκρυνση, κατά ποσοστό 51%

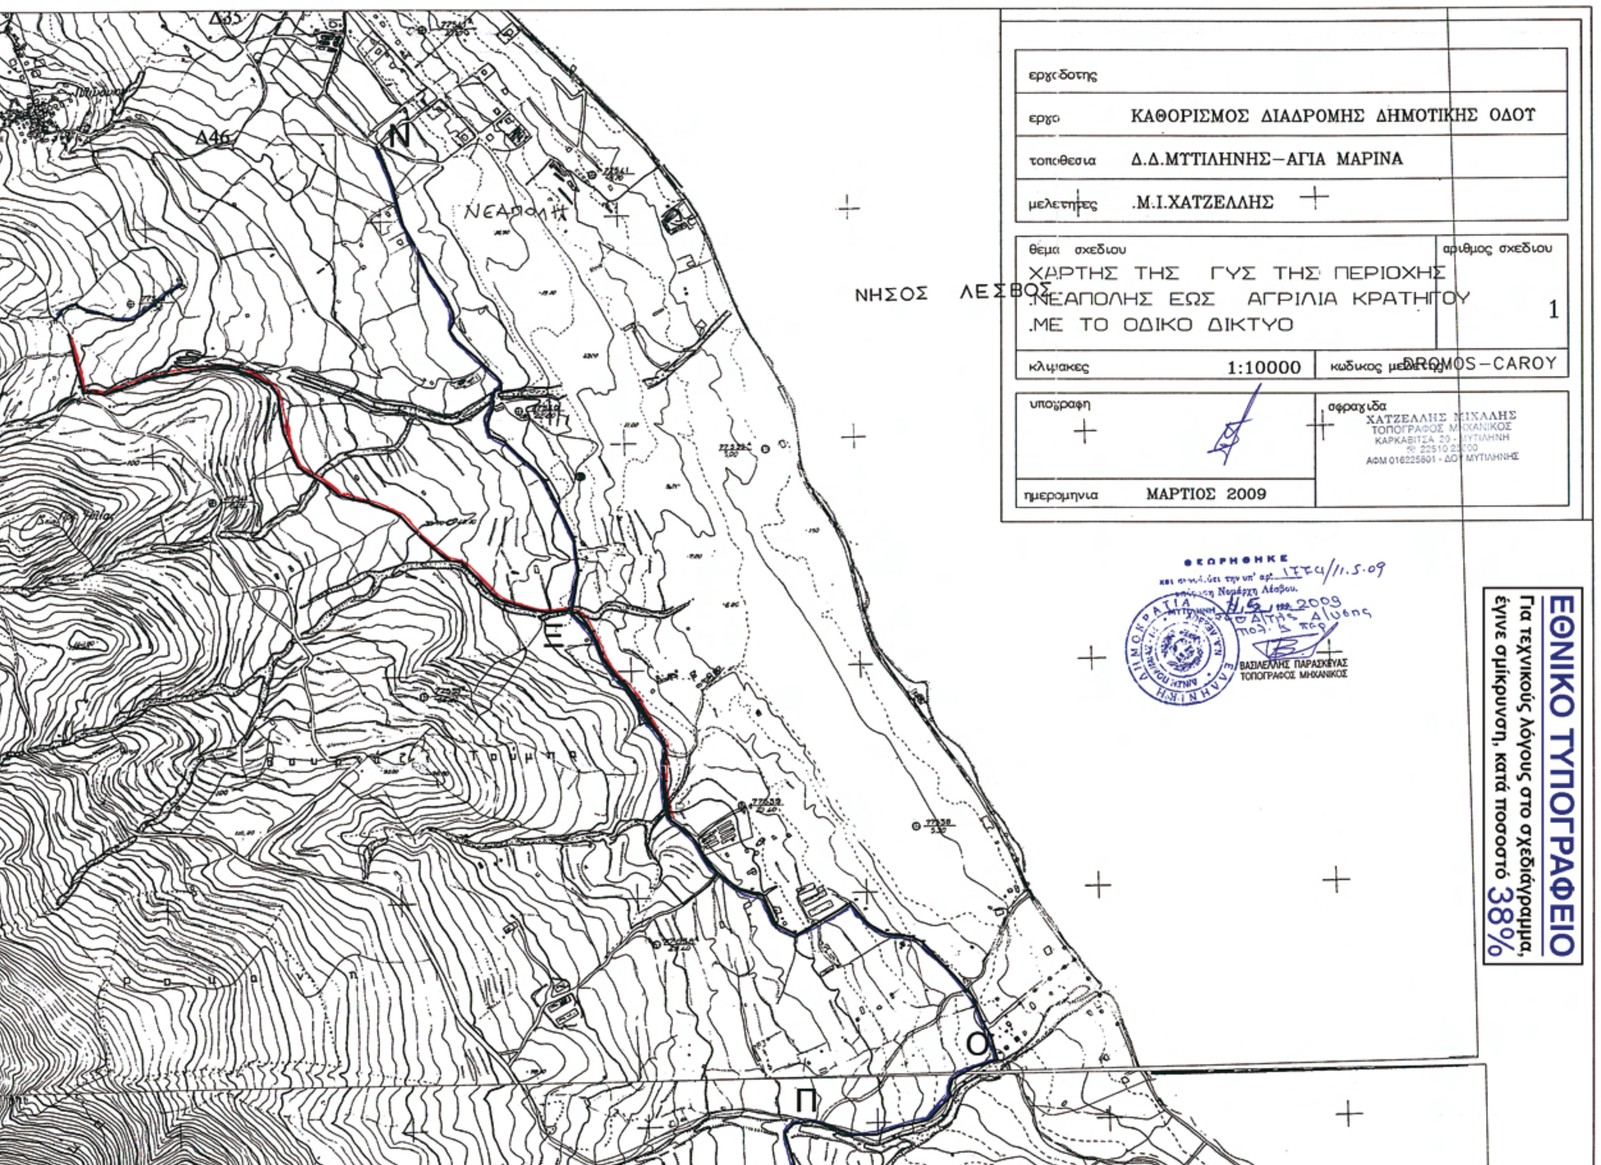
ΧΑΡΤΗΣ (2)
εργοδότης
έργο ΚΑΘΟΡΙΣΜΟΣ ΔΙΑΔΡΟΜΗΣ ΔΗΜΟΤΙΚΗΣ ΟΔΟΥ
τοποθεσία Δ.Δ.ΜΥΤΙΛΗΝΗΣ-ΑΓΙΑ ΜΑΡΙΝΑ
μελετητής Μ.Ι.ΧΑΤΖΕΛΛΗΣ
θέμα σχεδίου ΧΑΡΤΗΣ ΤΗΣ ΓΥΣ ΤΗΣ ΠΕΡΙΟΧΗΣ ΝΕΑΠΟΛΗΣ ΕΩΣ ΑΓΡΙΛΙΑ ΚΡΑΤΗΓΟΥ ΜΕ ΤΟ ΟΔΙΚΟ ΔΙΚΤΥΟ
αριθμός σχεδίου 1
κλίμακες 1:10000
κωδικός μελέτης DROMOS-CAROY
υπογραφή
σφραγίδα
ΧΑΤΖΕΛΛΗΣ ΜΙΧΑΛΗΣ
ΤΟΠΟΓΡΑΦΟΣ ΜΗΧΑΝΙΚΟΣ
ημερομηνία ΜΑΡΤΙΟΣ 2009
ΝΗΣΟΣ ΛΕΣΒΟΣ
ΝΕΑΠΟΛΗ
ΒΑΣΙΛΕΛΛΗΣ ΠΑΡΑΣΚΕΥΑΣ
ΤΟΠΟΓΡΑΦΟΣ ΜΗΧΑΝΙΚΟΣ
ΕΘΝΙΚΟ ΤΥΠΟΓΡΑΦΕΙΟ
Για τεχνικούς λόγους στο σχεδιάγραμμα, έγινε σμίκρυνση, κατά ποσοστό 38%



ΑΠΟ ΤΟ ΕΘΝΙΚΟ ΤΥΠΟΓΡΑΦΕΙΟ
ΚΑΠΟΔΙΣΤΡΙΟΥ 34 * ΑΘΗΝΑ 104 32 * ΤΗΛ. 210 52 79 000 * FAX 210 52 21 004
ΗΛΕΚΤΡΟΝΙΚΗ ΔΙΕΥΘΥΝΣΗ: http://www.et.gr – e-mail: webmaster.et@et.gr